PIANO Q.31.50 sc. 1:100

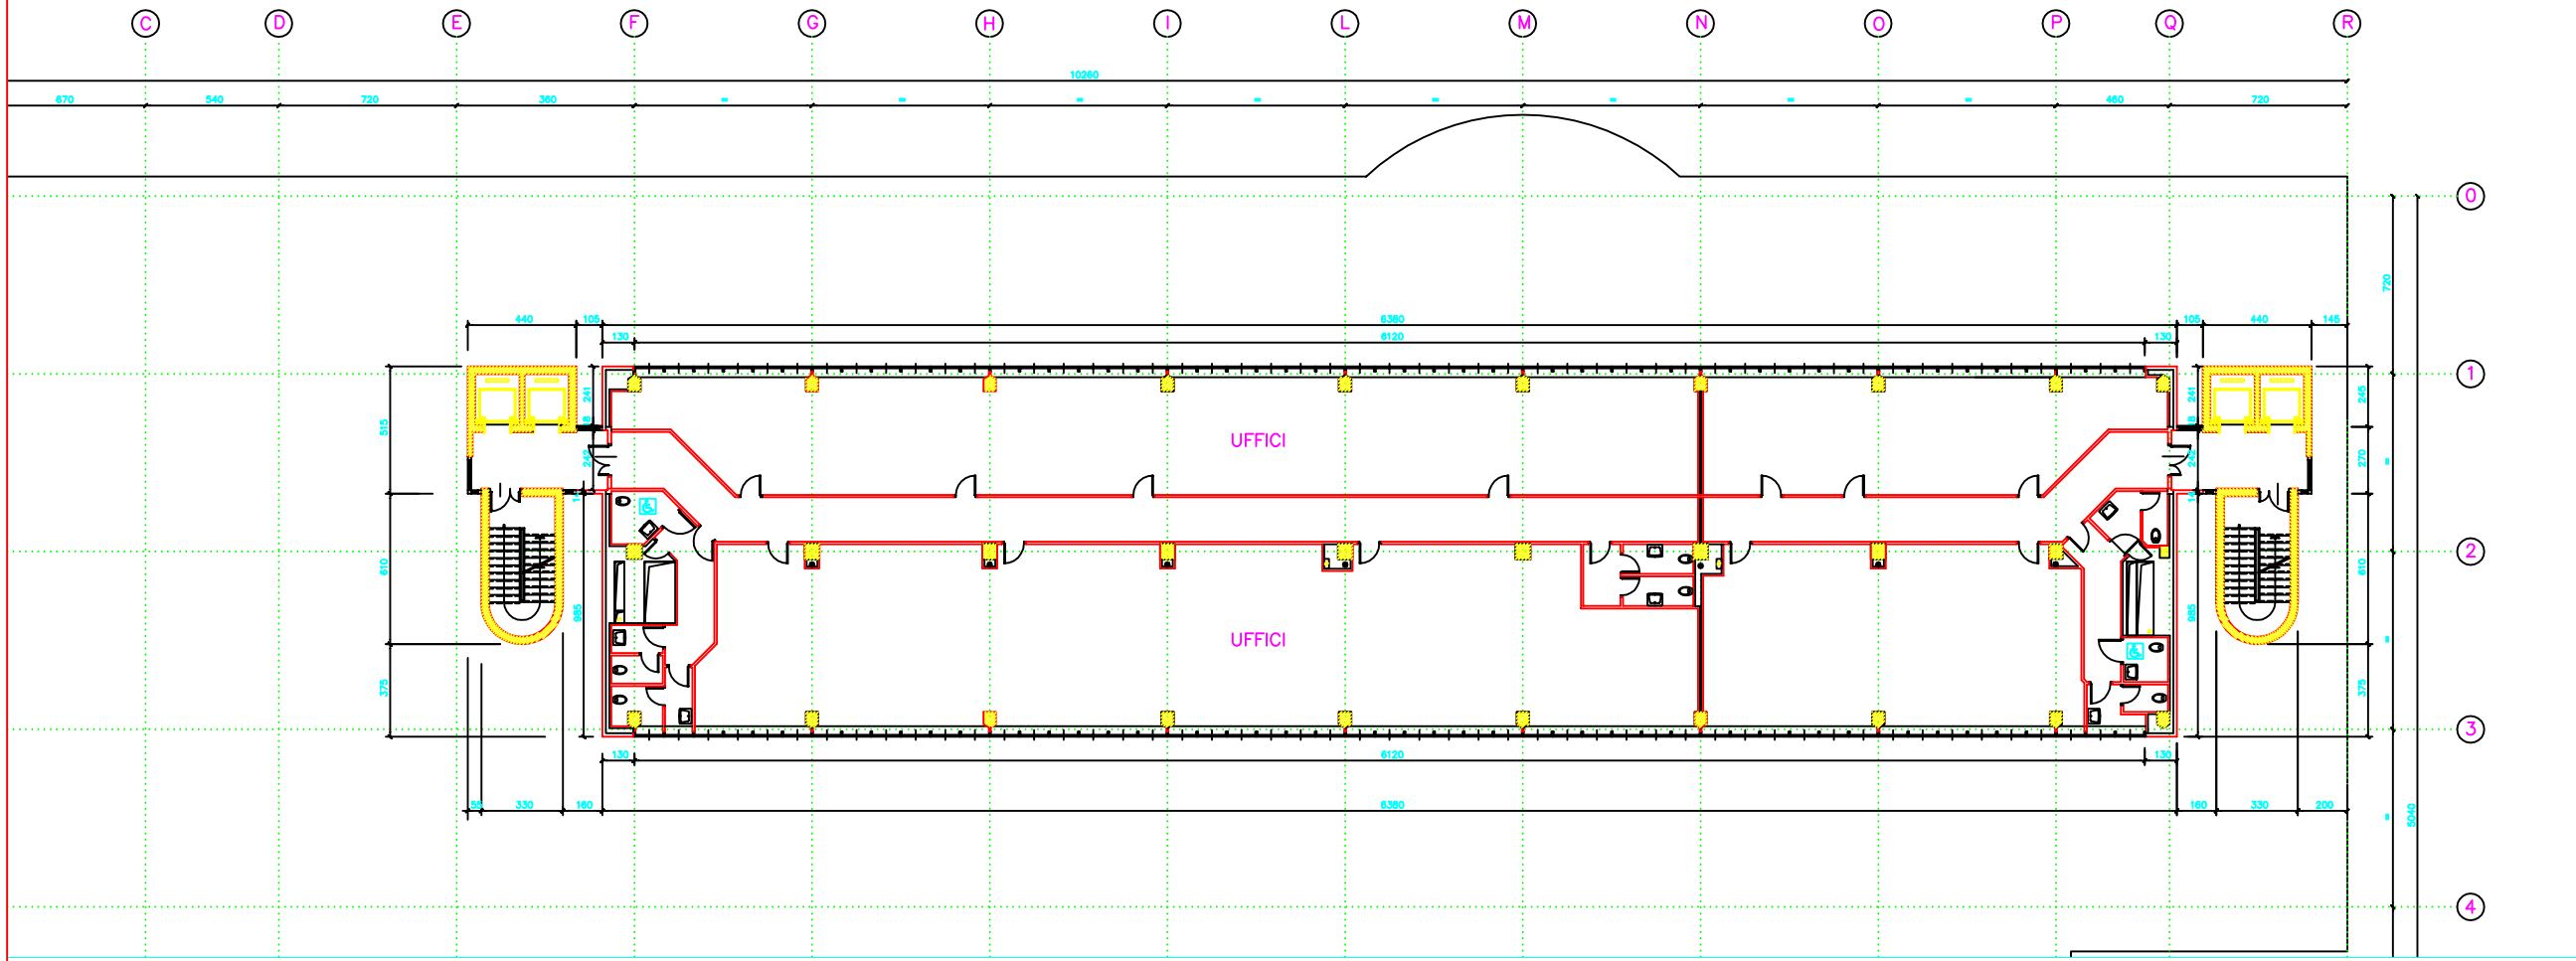

NB.
SU COLONNE DI SCARICO ACQUE NERE E RELATIVE COLONNE DI VENTILAZIONE IN CORRISPONDENZA DEGLI ALLINEAMENTI 2L e 2N PREVEDERE ATTACCO AL PIANO PER SCARICHI DI FUTURI EVENTUALI SERVIZI IGIENICI

SIMBOLOGIA

- Pluviale acque bianche
- Pluviale acque grigie
- Piletta scarico acque
- Scarico acque nere

NOTE

- LE MISURE SONO IN CM.
- LA QUOTA 0.00 CORRISPONDE A QUOTA 0.00 (S.L.M.)
- LE QUOTE IN ELEVAZIONE SONO IN m.
- LE MISURE IN PIANTA SONO RIFERITE AL RUSTICO DELL'ELEMENTO IMPIEGATO

DISEGNI DI RIFERIMENTO

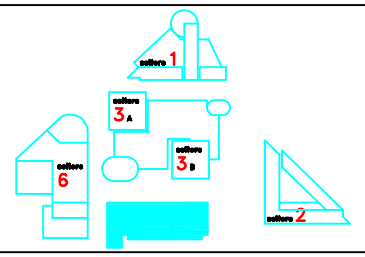

PIANO Q.31.50 LATO SX sc. 1:50

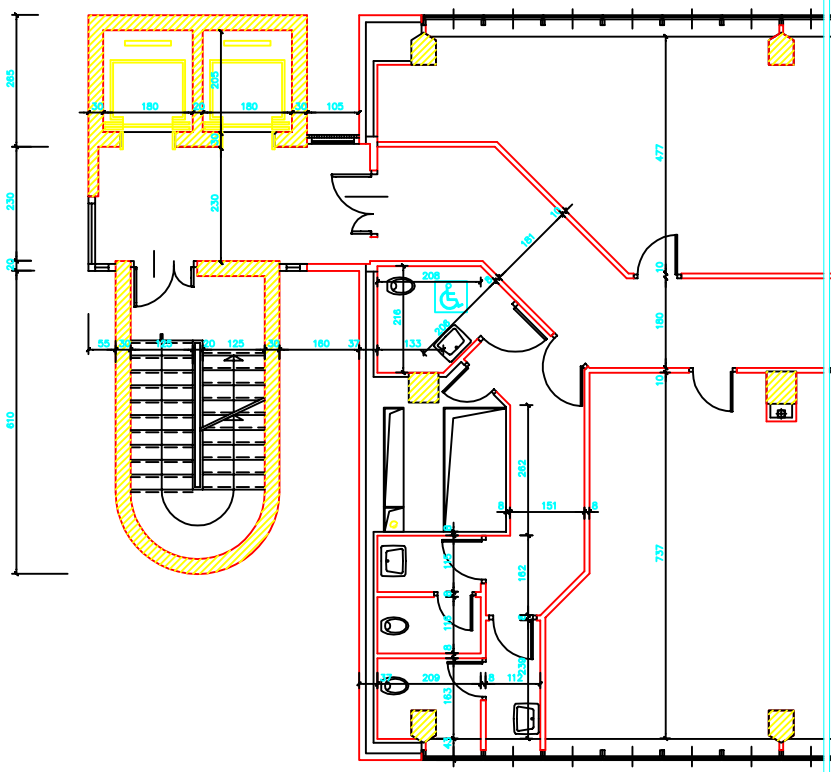

PIANO Q.31.50 SERVIZI SU FILO M sc.: 1:50

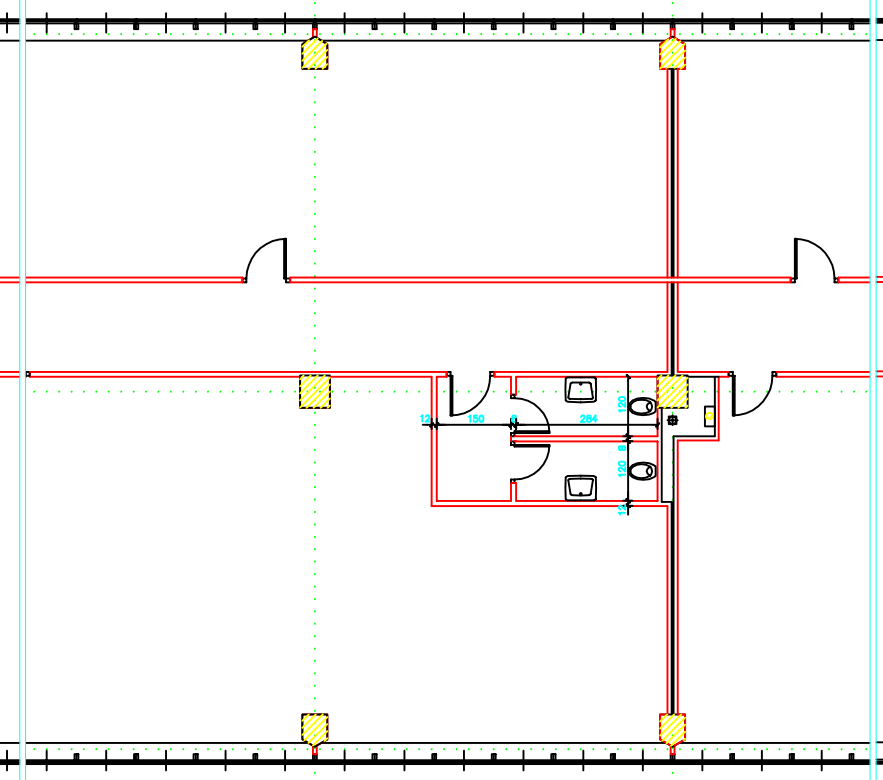

PIANO Q.31.50 LATO DX sc.: 1:50

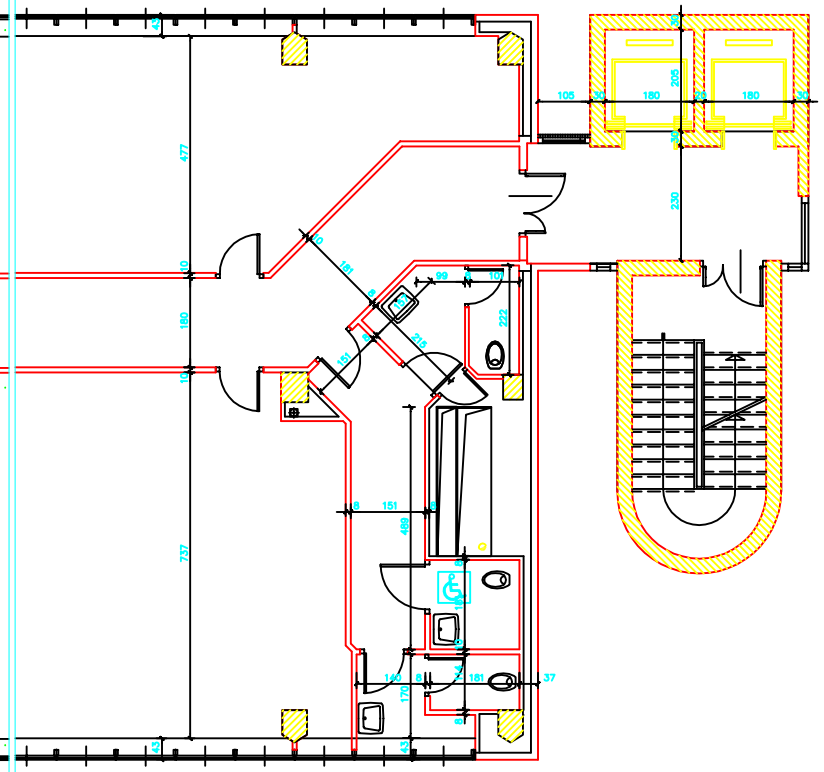

COMMITTENTE: S.V.I.M. sviluppo immobiliare s.p.a. GENOVA
via d. fiasella 1/19 ge

PROGETTO ARCHITETTONICO
Studio arch. Piero Gambacciani e arch. ass.ti
Via Canale 2 – GENOVA
tel. 010/86.81.24

COORDINAMENTO E DIREZIONE LAVORI
Ing. Salvatore Argenziano
c/o SINTESIS s.r.l.
Via D.Fiasella 1/19 – GENOVA
tel. 010/86.17.15

ELABORAZIONE ESECUTIVO E PROGETTO STRUTTURE
GRANDI LAVORI – FINCOSIT s.p.a.
STI – Studio Tecnico di Ingegneria
Via Fieschi – GENOVA
tel. 010/88.48.81
Via Panzieno 4 – GENOVA
tel. 010/888.34.84
Via Camperlero 21 – VERONA
tel. 045/80.74.88

PROGETTO IMPIANTI
MANENS INTERTECHNICA

IMPRESA ESECUTRICE DEI LAVORI
GRANDI LAVORI – FINCOSIT s.p.a.
Via Fieschi – GENOVA
tel. 010/88.48.81

n.	data	descrizione	
9	15/07/97	aggiunto porta su filo 2 lato est (D.I.A. edificio lamellare)	E. Tolotti
8	04/04/97	modifiche tramezzi	
7	22/11/96	revisione generale	

Piano particolareggiato di SAN BENIGNO GENOVA
LOTTO 4
PIANTA PIANO LAMELLARE A Q.31.50

GRANDI LAVORI FINCOSIT
ROMA – GENOVA

dis. n°: 33314 9
scala: 1:100
data: gennaio 1993

disegnato: D. Rebora | controllato | codificato il | codificato dal